



Pianta Piano Terra

Area Mq = 3416

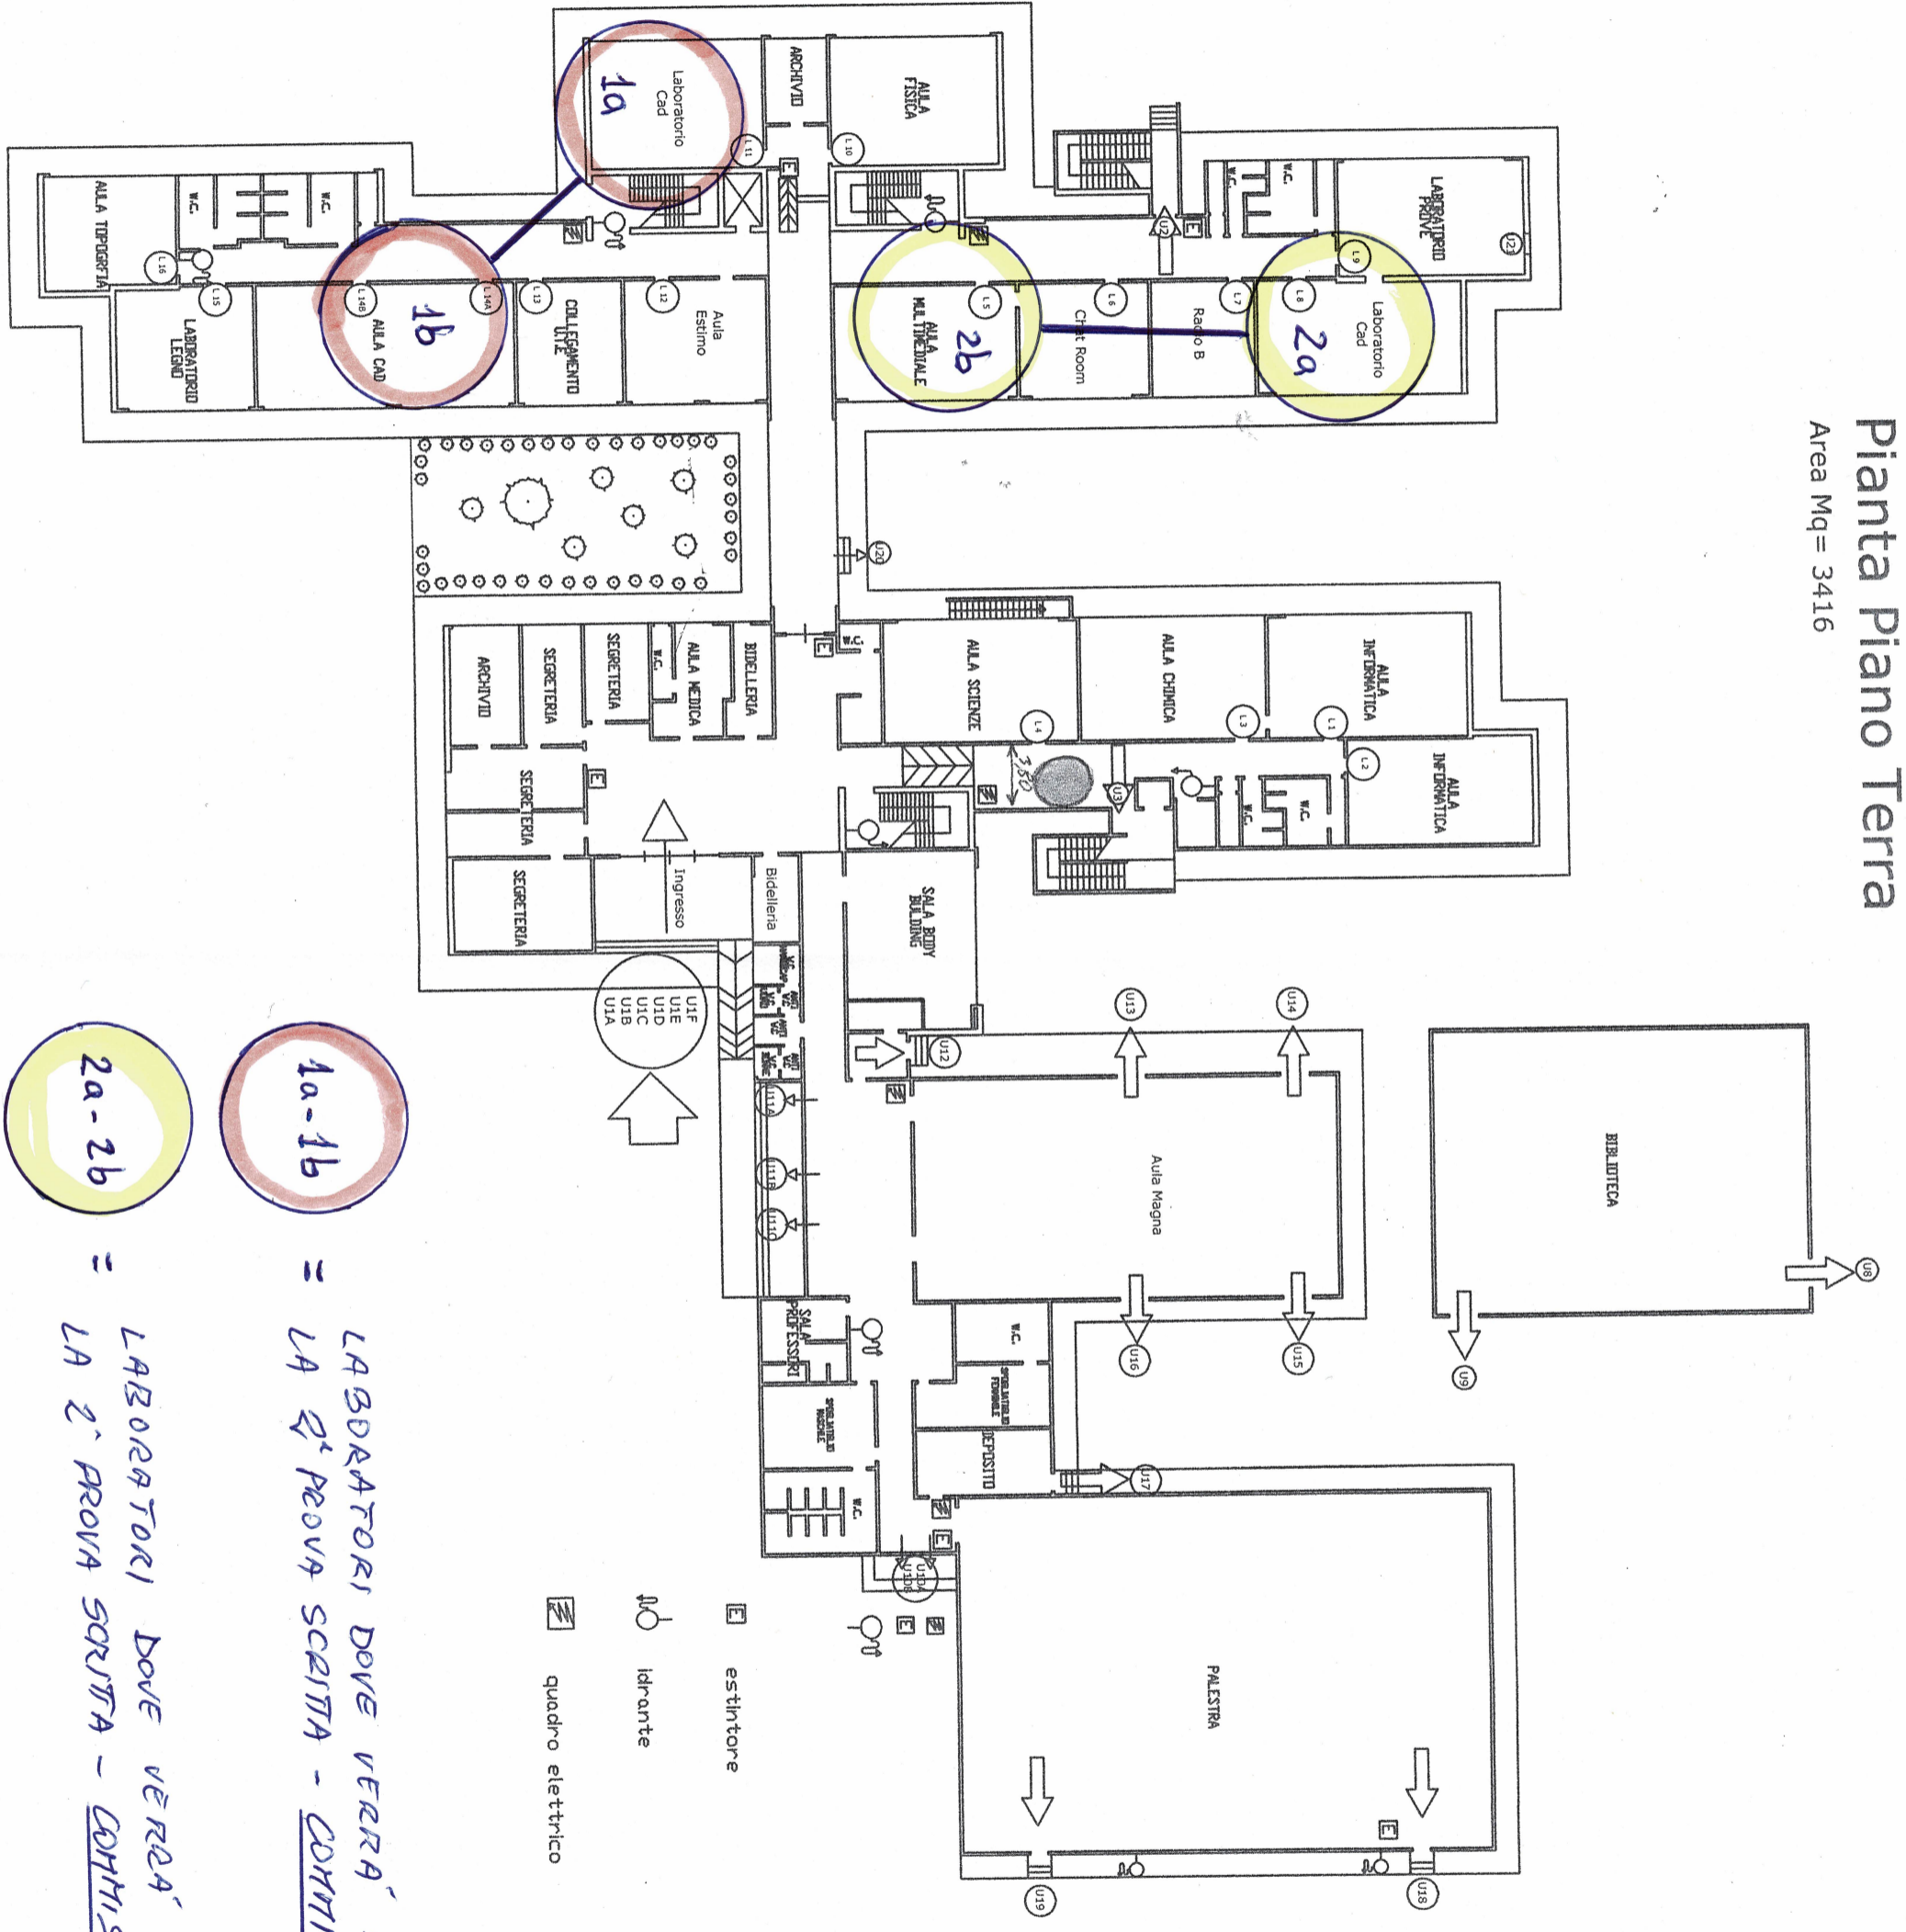

= LABORATORI DOVE VERRA' SVOLTA LA 2° PROVA SCRITTA - COMMISSIONE N° 01


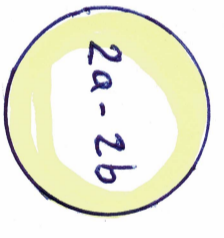


= LABORATORI DOVE VERRA' SVOLTA LA 2° PROVA SCRITTA - COMMISSIONE N° 02


- quadro elettrico
- idrante
- estintore

Pianta Piano Primo

Area Mq= 1631

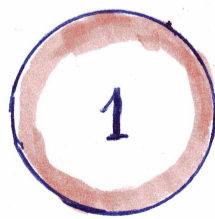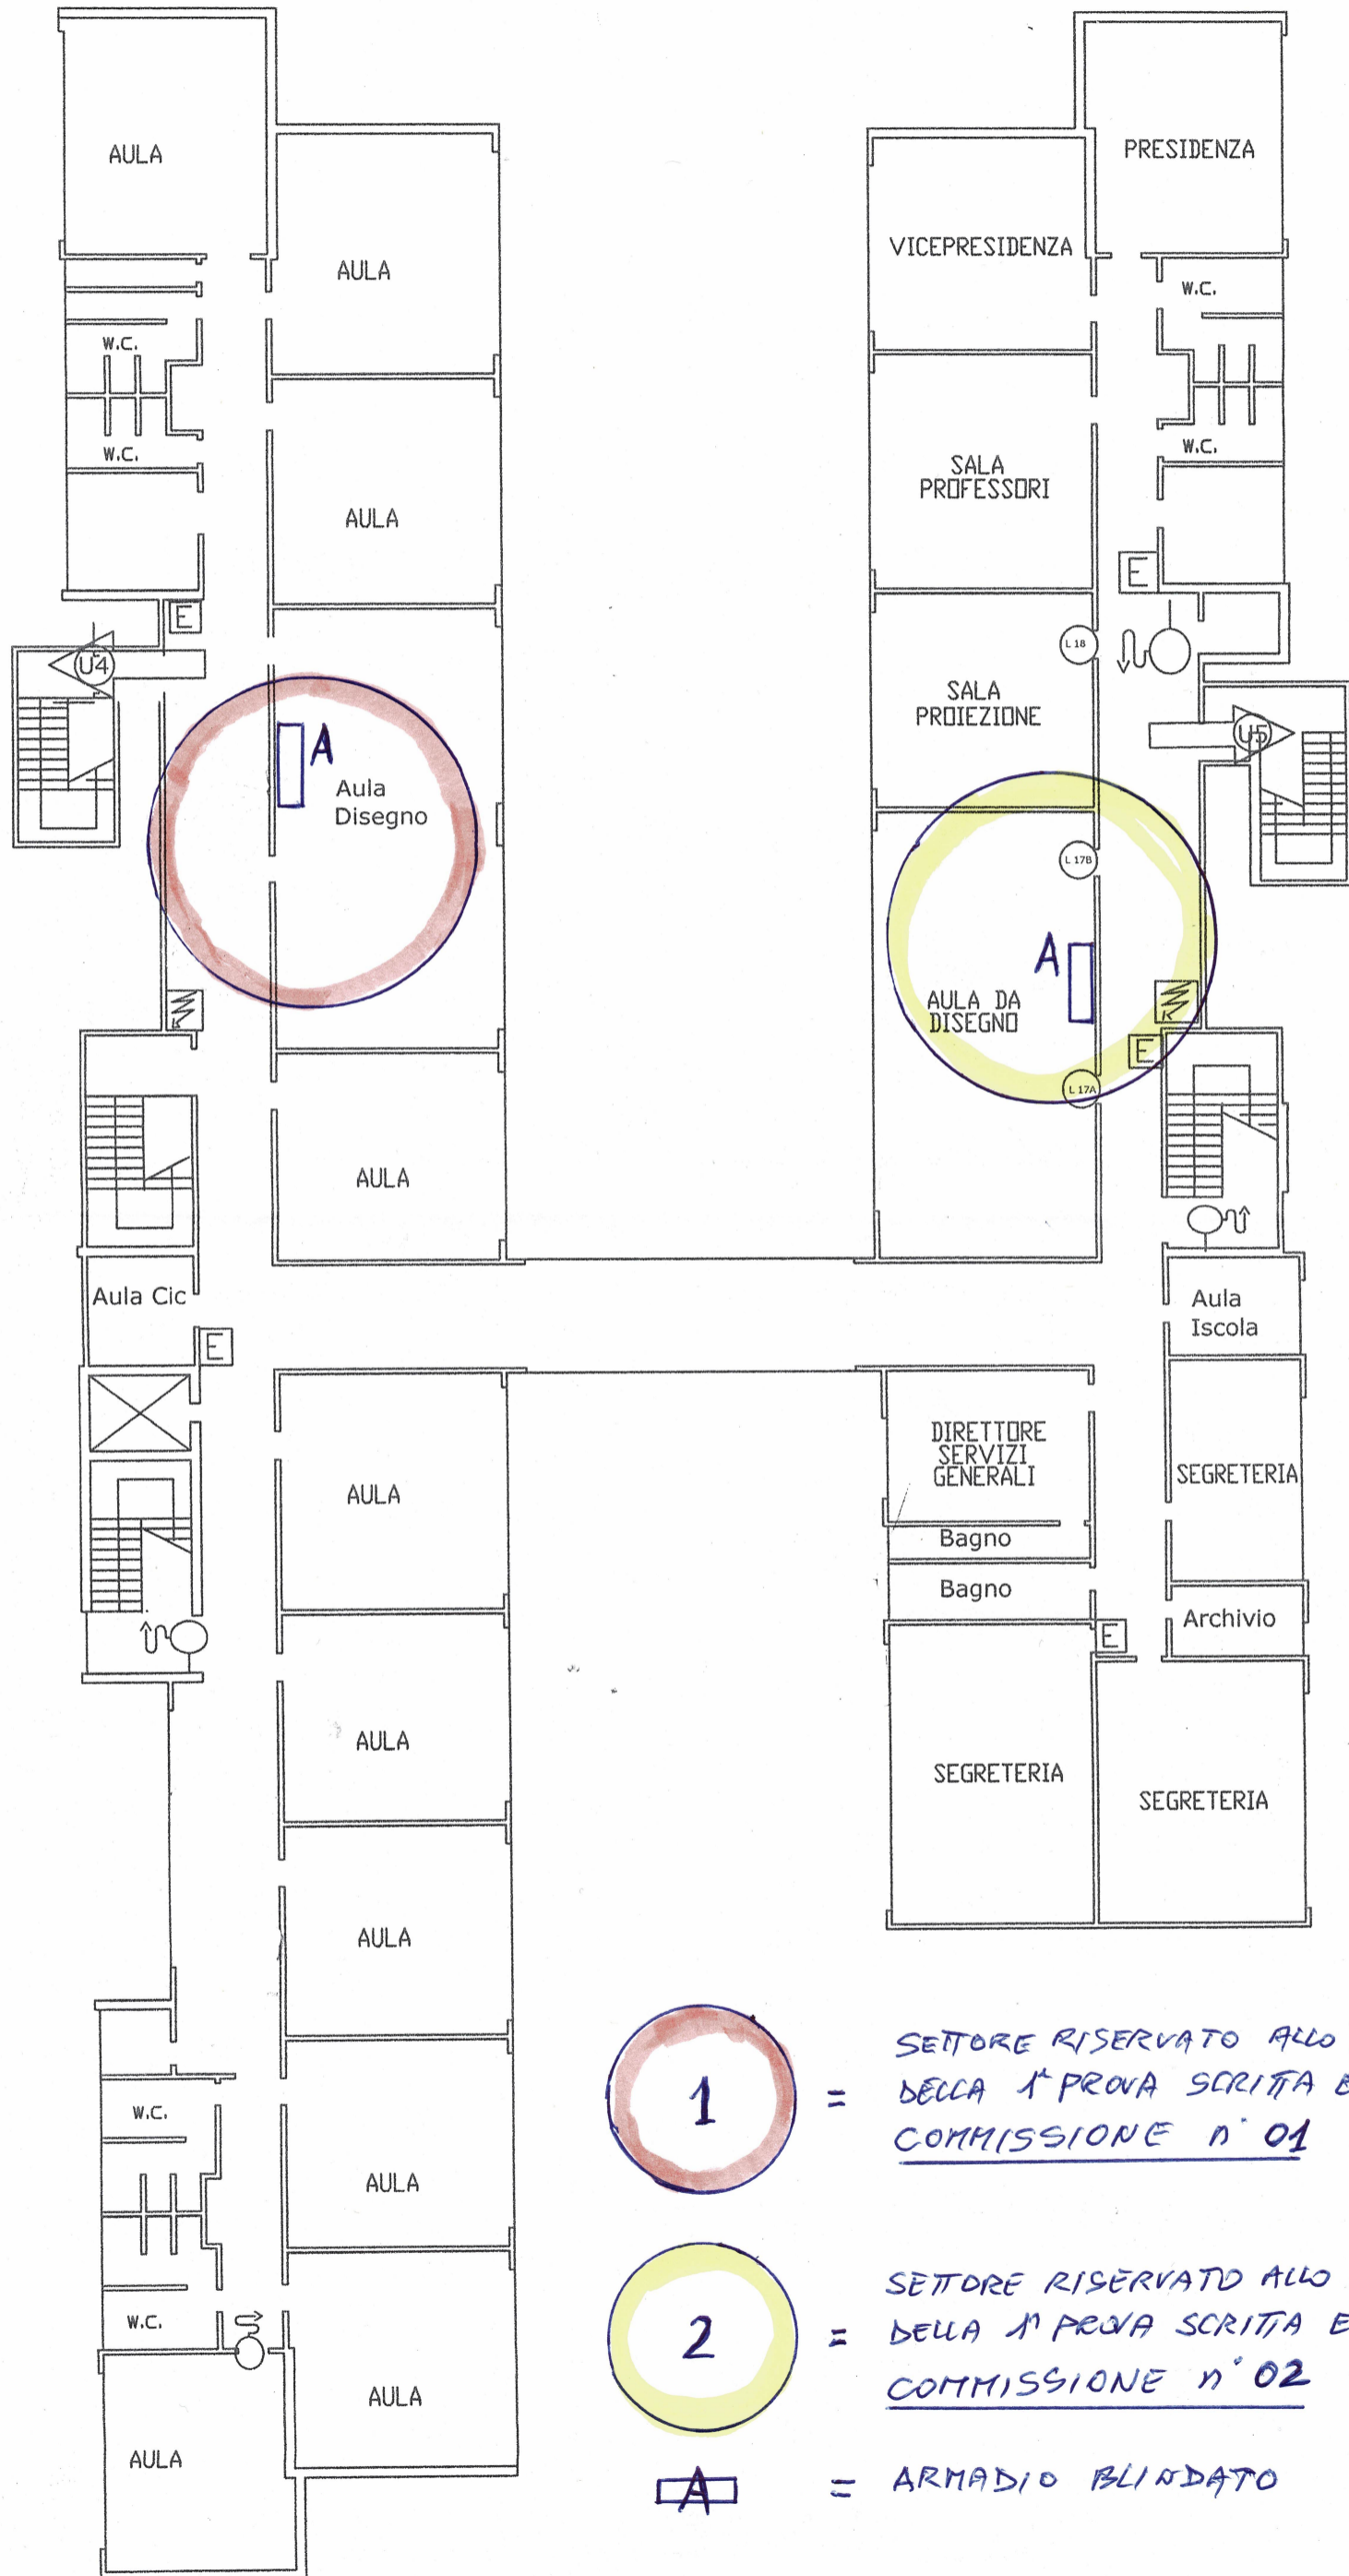

= SETTORE RISERVATO ALLO SVOLGIMENTO DELLA 1ª PROVA SCRITTA E DEL COLLOQUIO COMMISSIONE n° 01

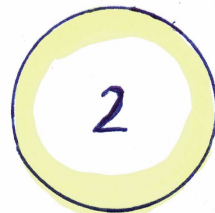

= SETTORE RISERVATO ALLO SVOLGIMENTO DELLA 1ª PROVA SCRITTA E DEL COLLOQUIO COMMISSIONE n° 02



= ARMADIO BLINDATO